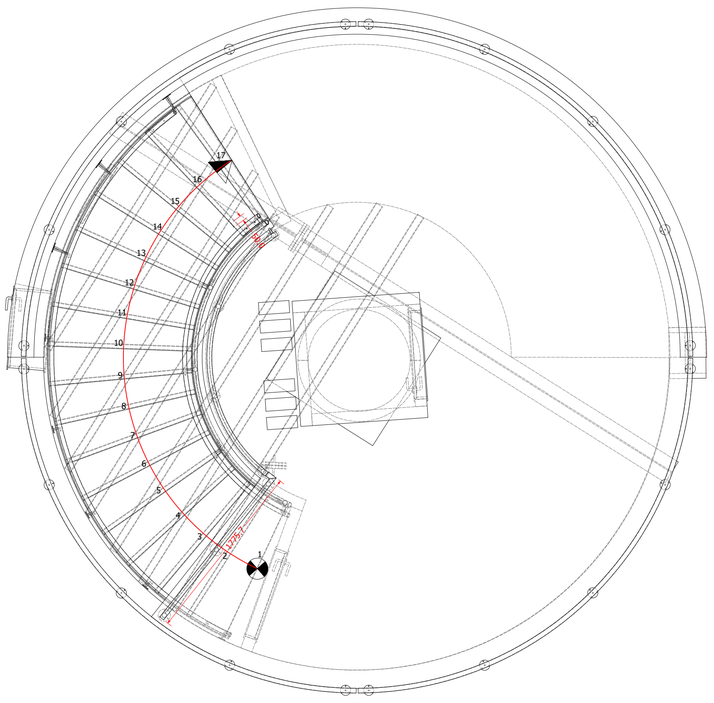

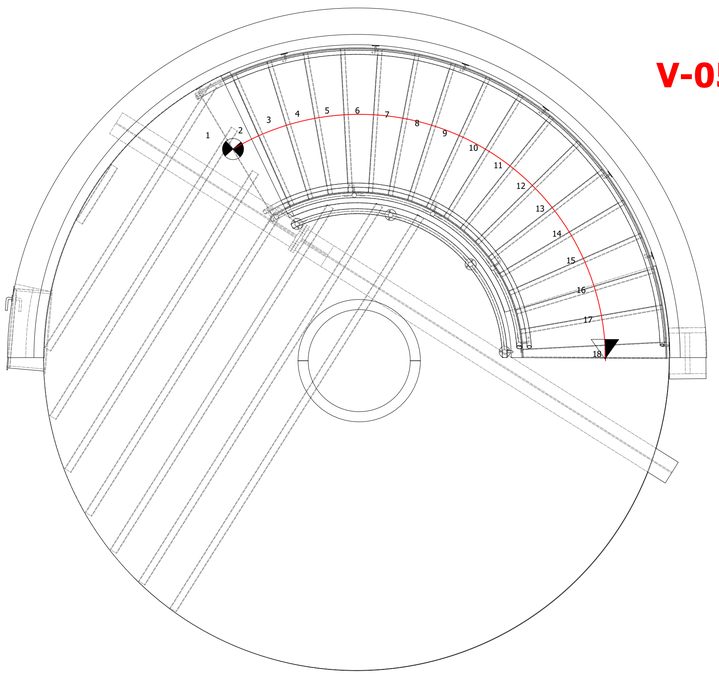

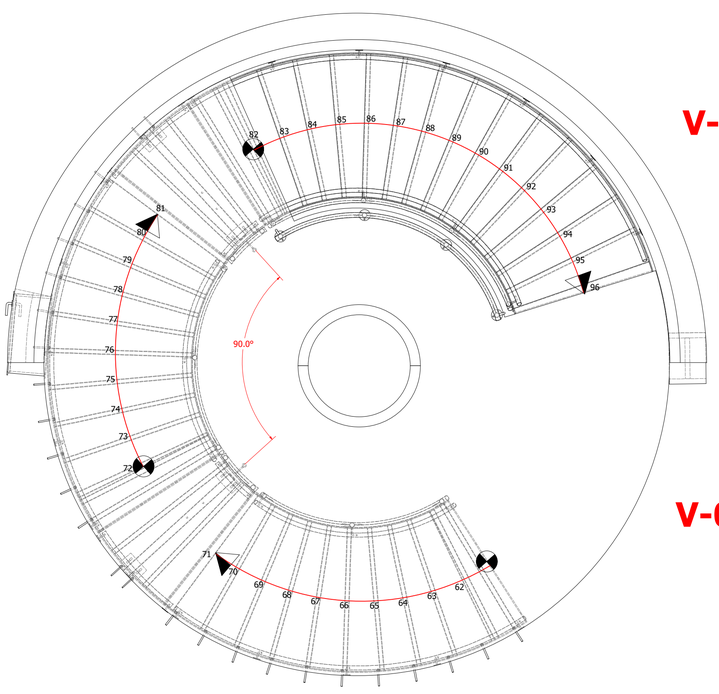

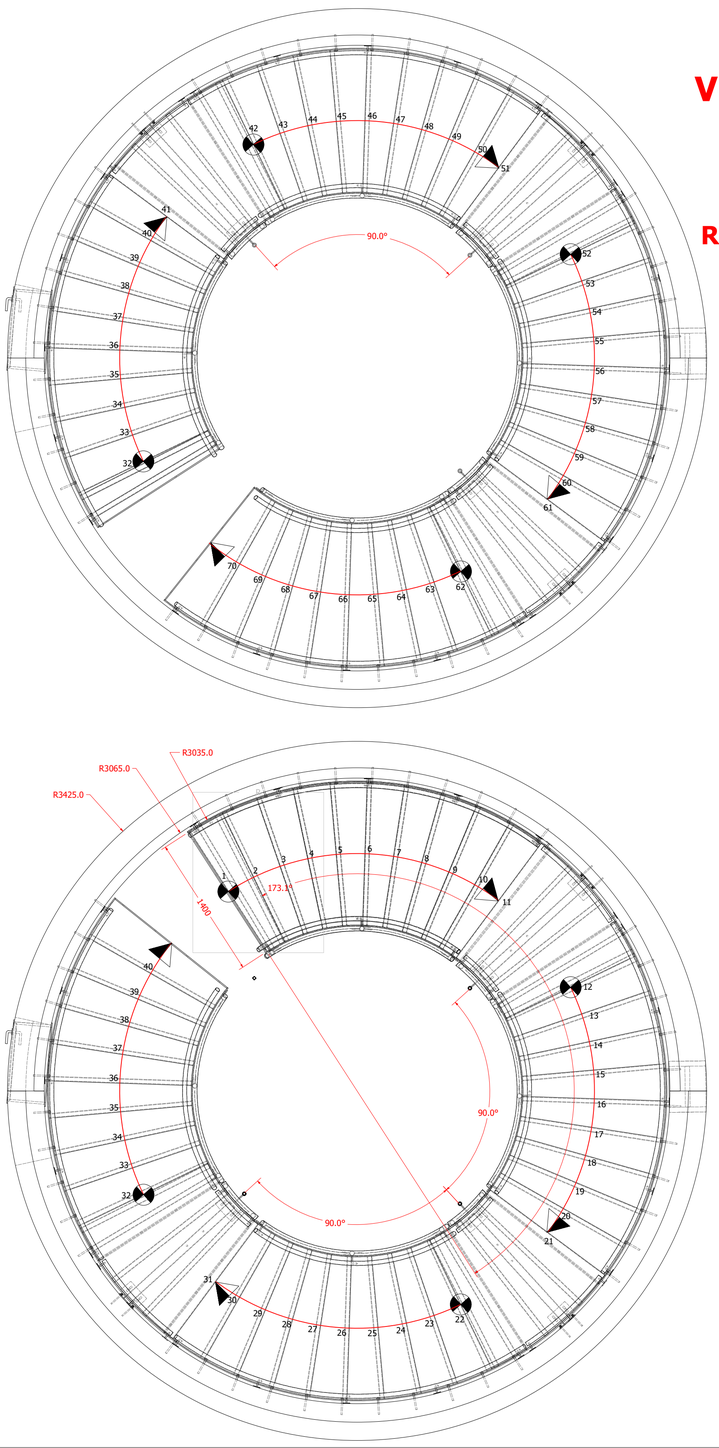

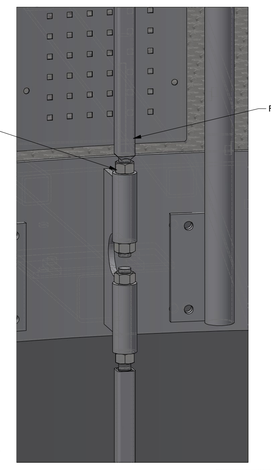

30x30
Firkantrør med Gevind

TABLE			
Vare Nr.	Tegning Nr.	Beskrivelse	Antal
V-01	02	Vindel Start	1
V-02	03	Vindel Følge	7
V-03	04	Vindel Slut	1
V-04	05	Vindel 1.Sal	1
V-05	06	Vindel 2.Sal	1
Værn 07	07	Værn 1.Sal	1
Værn 08	08	Værn 2.Sal	1
Værn 09	09	Værn 3.Sal	1
Værn 10	10	Værn 3.Sal	1
Værn 11	11	Top håndliste	4
R-00	12	Repo	8
Beslag	13	Beslag gevindstænger / Gevindstænder	8 Stænger / 4 Beslag

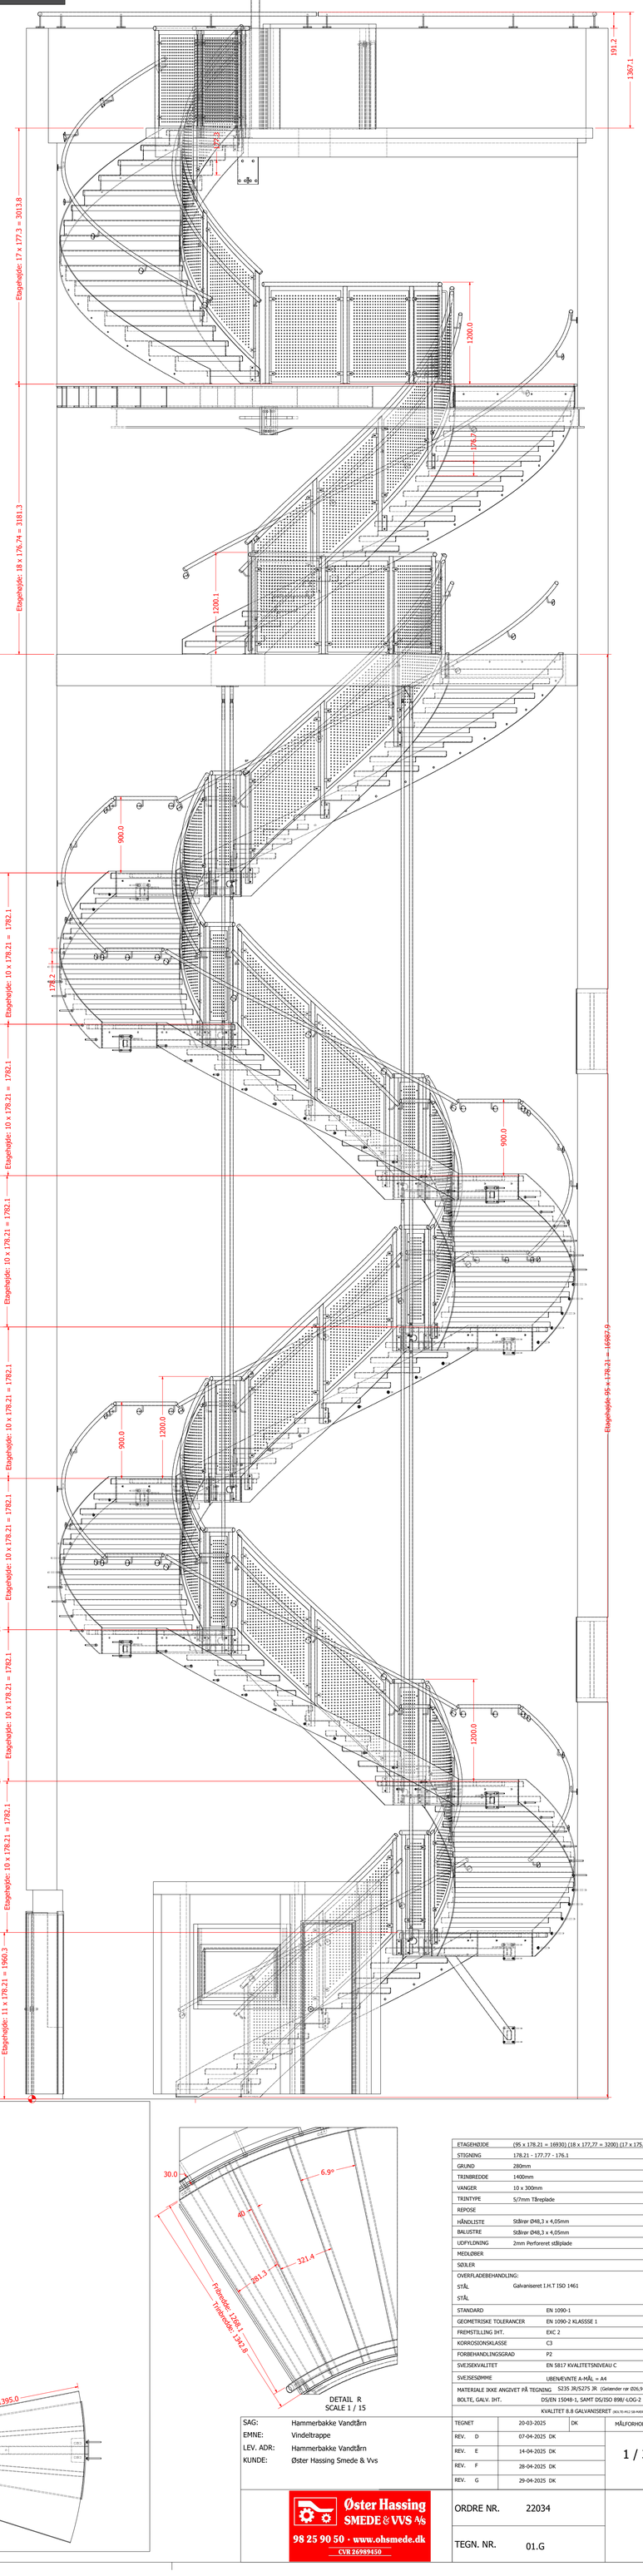

DETAIL U
SCALE 1 / 5

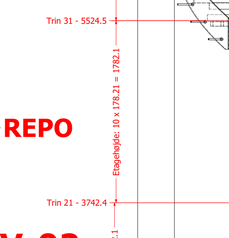

DETAIL R
SCALE 1 / 15

SCALE 1:20

ETAGEHØJDE	(95 x 178.21 = 16930) (18 x 177.77 = 3200) (17 x 175.88 = 2990)
STIGNING	178.21 - 177.77 - 176.1
GRUND	280mm
TRINBREDDE	1400mm
VANGER	10 x 300mm
TRINTYPE	5/7mm Tåreplade
REPOSE	
HÅNDLISTE	Stålrør Ø48,3 x 4,05mm
BALUSTRE	Stålrør Ø48,3 x 4,05mm
UDFYLDNING	2mm Perforeret stålplade
MEDLØBER	
SØJLER	
OVERFLADEBEHANDLING:	
STÅL	Galvaniseret I.H.T ISO 1461
STÅL	
STANDARD	EN 1090-1
GEOMETRISKE TOLERANCER	EN 1090-2 KLASSSE 1
FREMSTILLING IHT.	EXC 2
KORROSIONSKLASSE	C3
FORBEHANDLINGSGRAD	P2
SVEJSEKVALITET	EN 5817 KVALITETSNIVEAU C
SVEJSESØMME	UBEHEVNTE A-MÅL = A4
MATERIALE IKKE ANGIVET PÅ TEGNING	S235 JR/S275 JR (Gælender rør Ø26,9-76,1mm fra S195)
BOLTE, GALV. IHT.	DS/EN 15048-1, SAMT DS/ISO 898/-LOG-2
	KVALITET 8.8 GALVANISERET (BOLTE HR.2 SB-MÆRKET)

SAG:	Hammerbakke Vandtårn
EMNE:	Vindeltrappe
LEV. ADR:	Hammerbakke Vandtårn
KUNDE:	Øster Hassing Smede & Vvs

TEGNET	20-03-2025	DK	MÅLFORHOLD
REV. D	07-04-2025	DK	1 / 30
REV. E	14-04-2025	DK	
REV. F	28-04-2025	DK	
REV. G	29-04-2025	DK	A0

Øster Hassing SMEDE & VVS A/S
98 25 90 50 · www.ohsmede.dk
CVR 26989450

ORDRE NR.	22034
TEGN. NR.	01.G